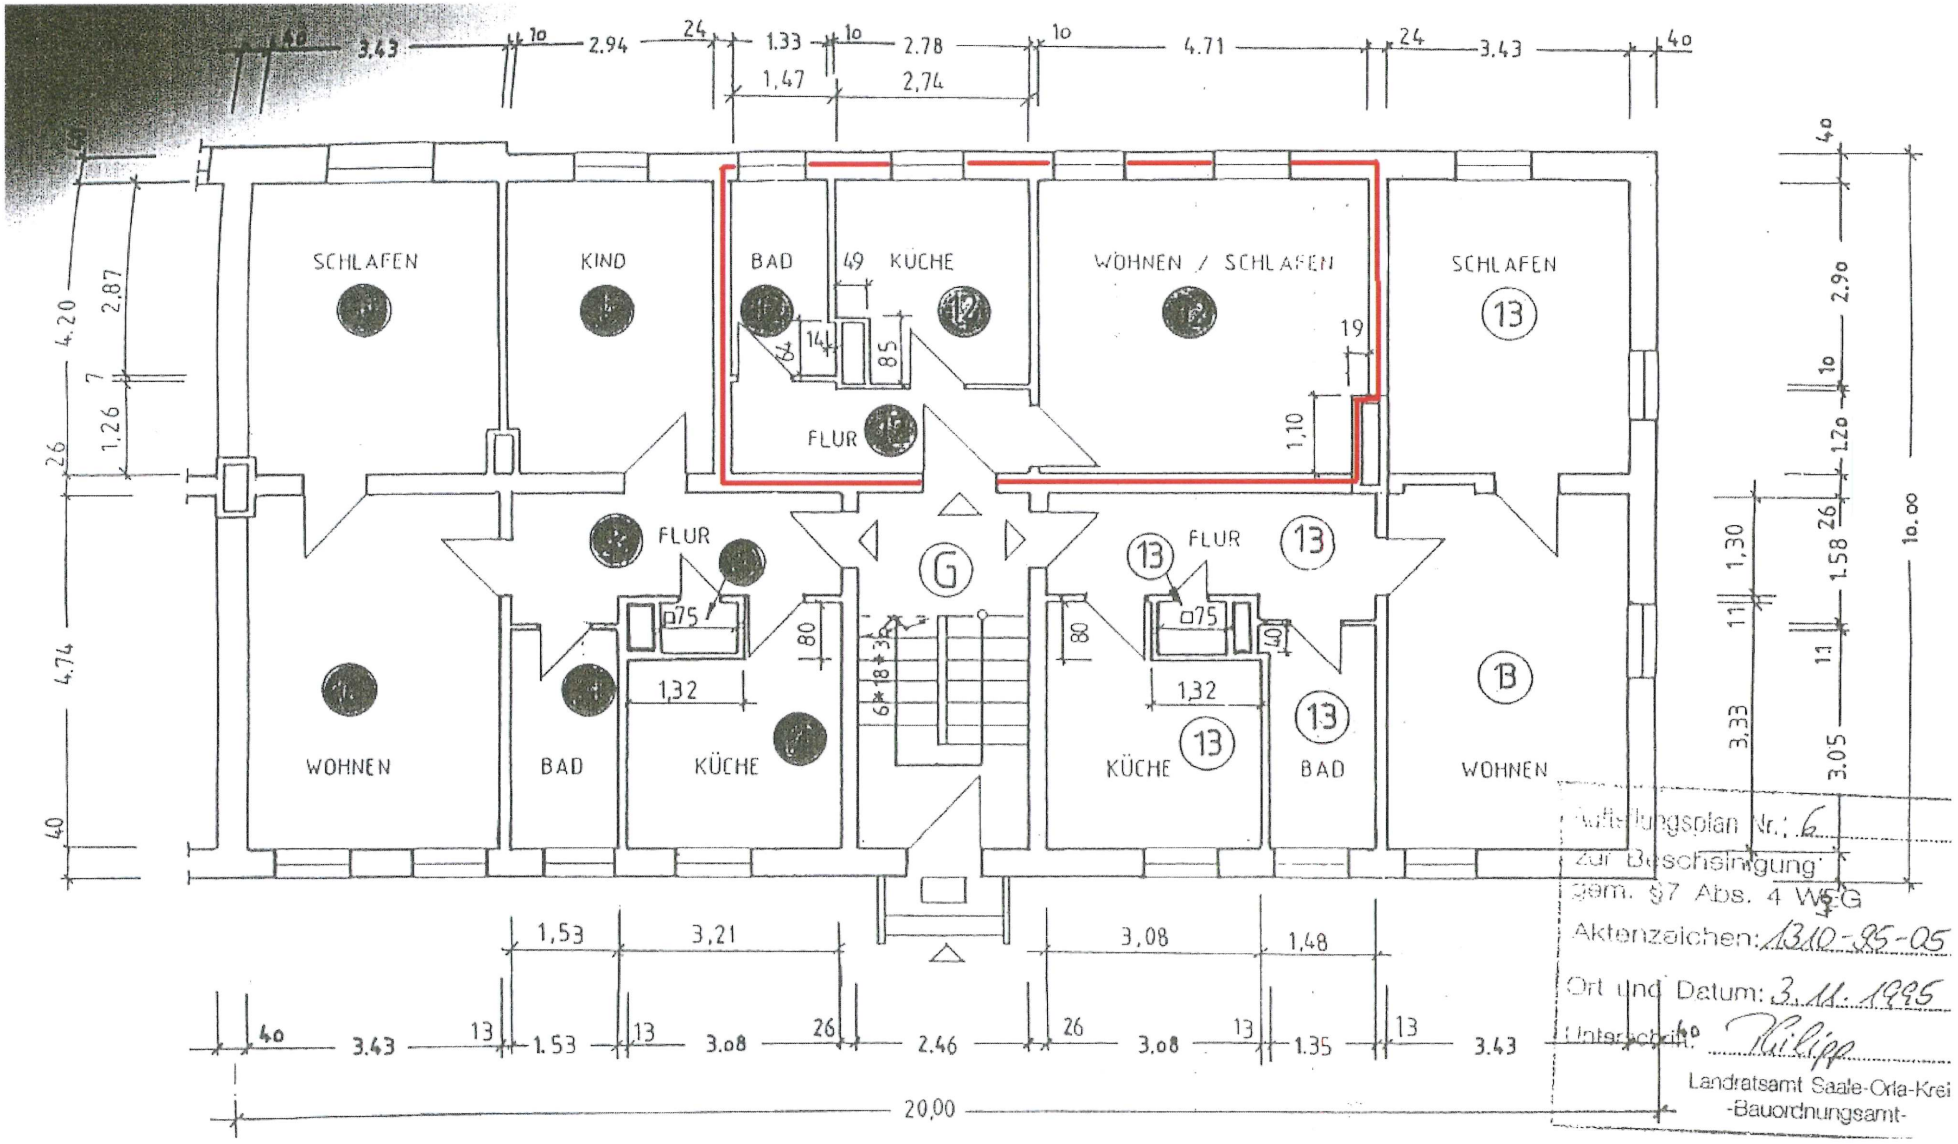
SCHLAFEN
KIND
BAD
KÜCHE
WOHNEN / SCHLAFEN
SCHLAFEN
FLUR
FLUR
FLUR
WOHNEN
BAD
KÜCHE
KÜCHE
BAD
WOHNEN
G
Aufteilungsplan Nr.: 6
zur Beschsinigung
gem. §7 Abs. 4 WoG
Aktenzeichen: 1310-85-05
Ort und Datum: 3.11.1995
Unterschrift: Kilipp
Landratsamt Saale-Orla-Krei
-Bauordnungsamt-