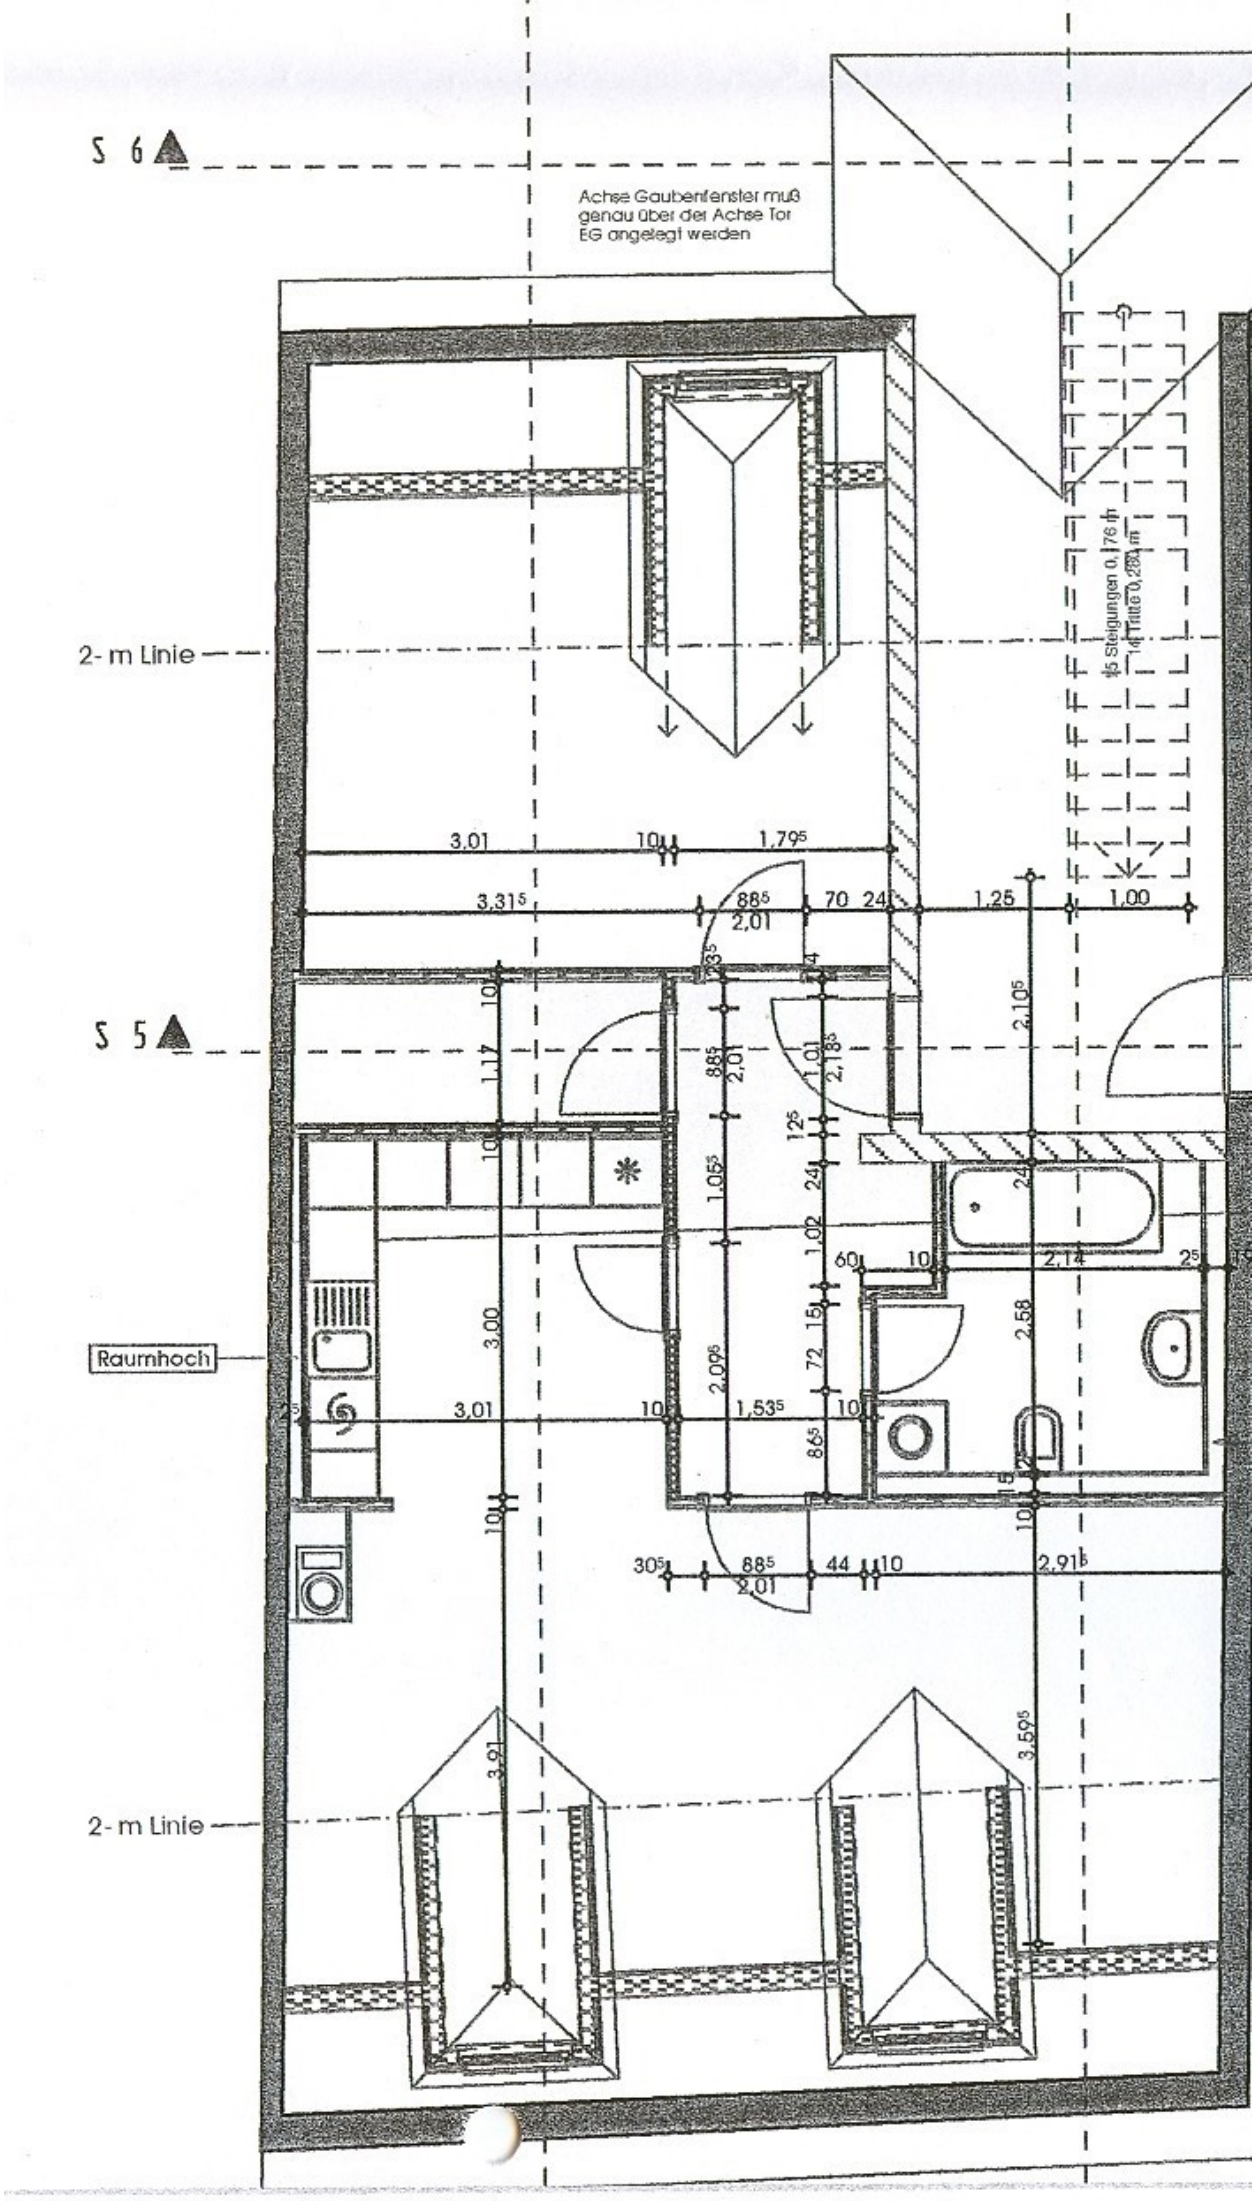
S 6
Achse Gaubenfenster muß genau über der Achse Tor EG angelegt werden
2- m Linie
S 5
Raumhoch
2- m Linie
#5 Steigungen 0,176 m
14 Tritte 0,284 m